
FICHA TÉCNICA – MUSEOGRÁFICOS E GALERIAS

5º andar

Área: 265,40m²

Sobrecarga piso: 500kg/m²


Capacidade elétrica: circuito trifásico p/ 100ª

6º andar


Área: 265,40m²

Sobrecarga piso: 500kg/m²

Capacidade elétrica: circuito trifásico p/ 100ª

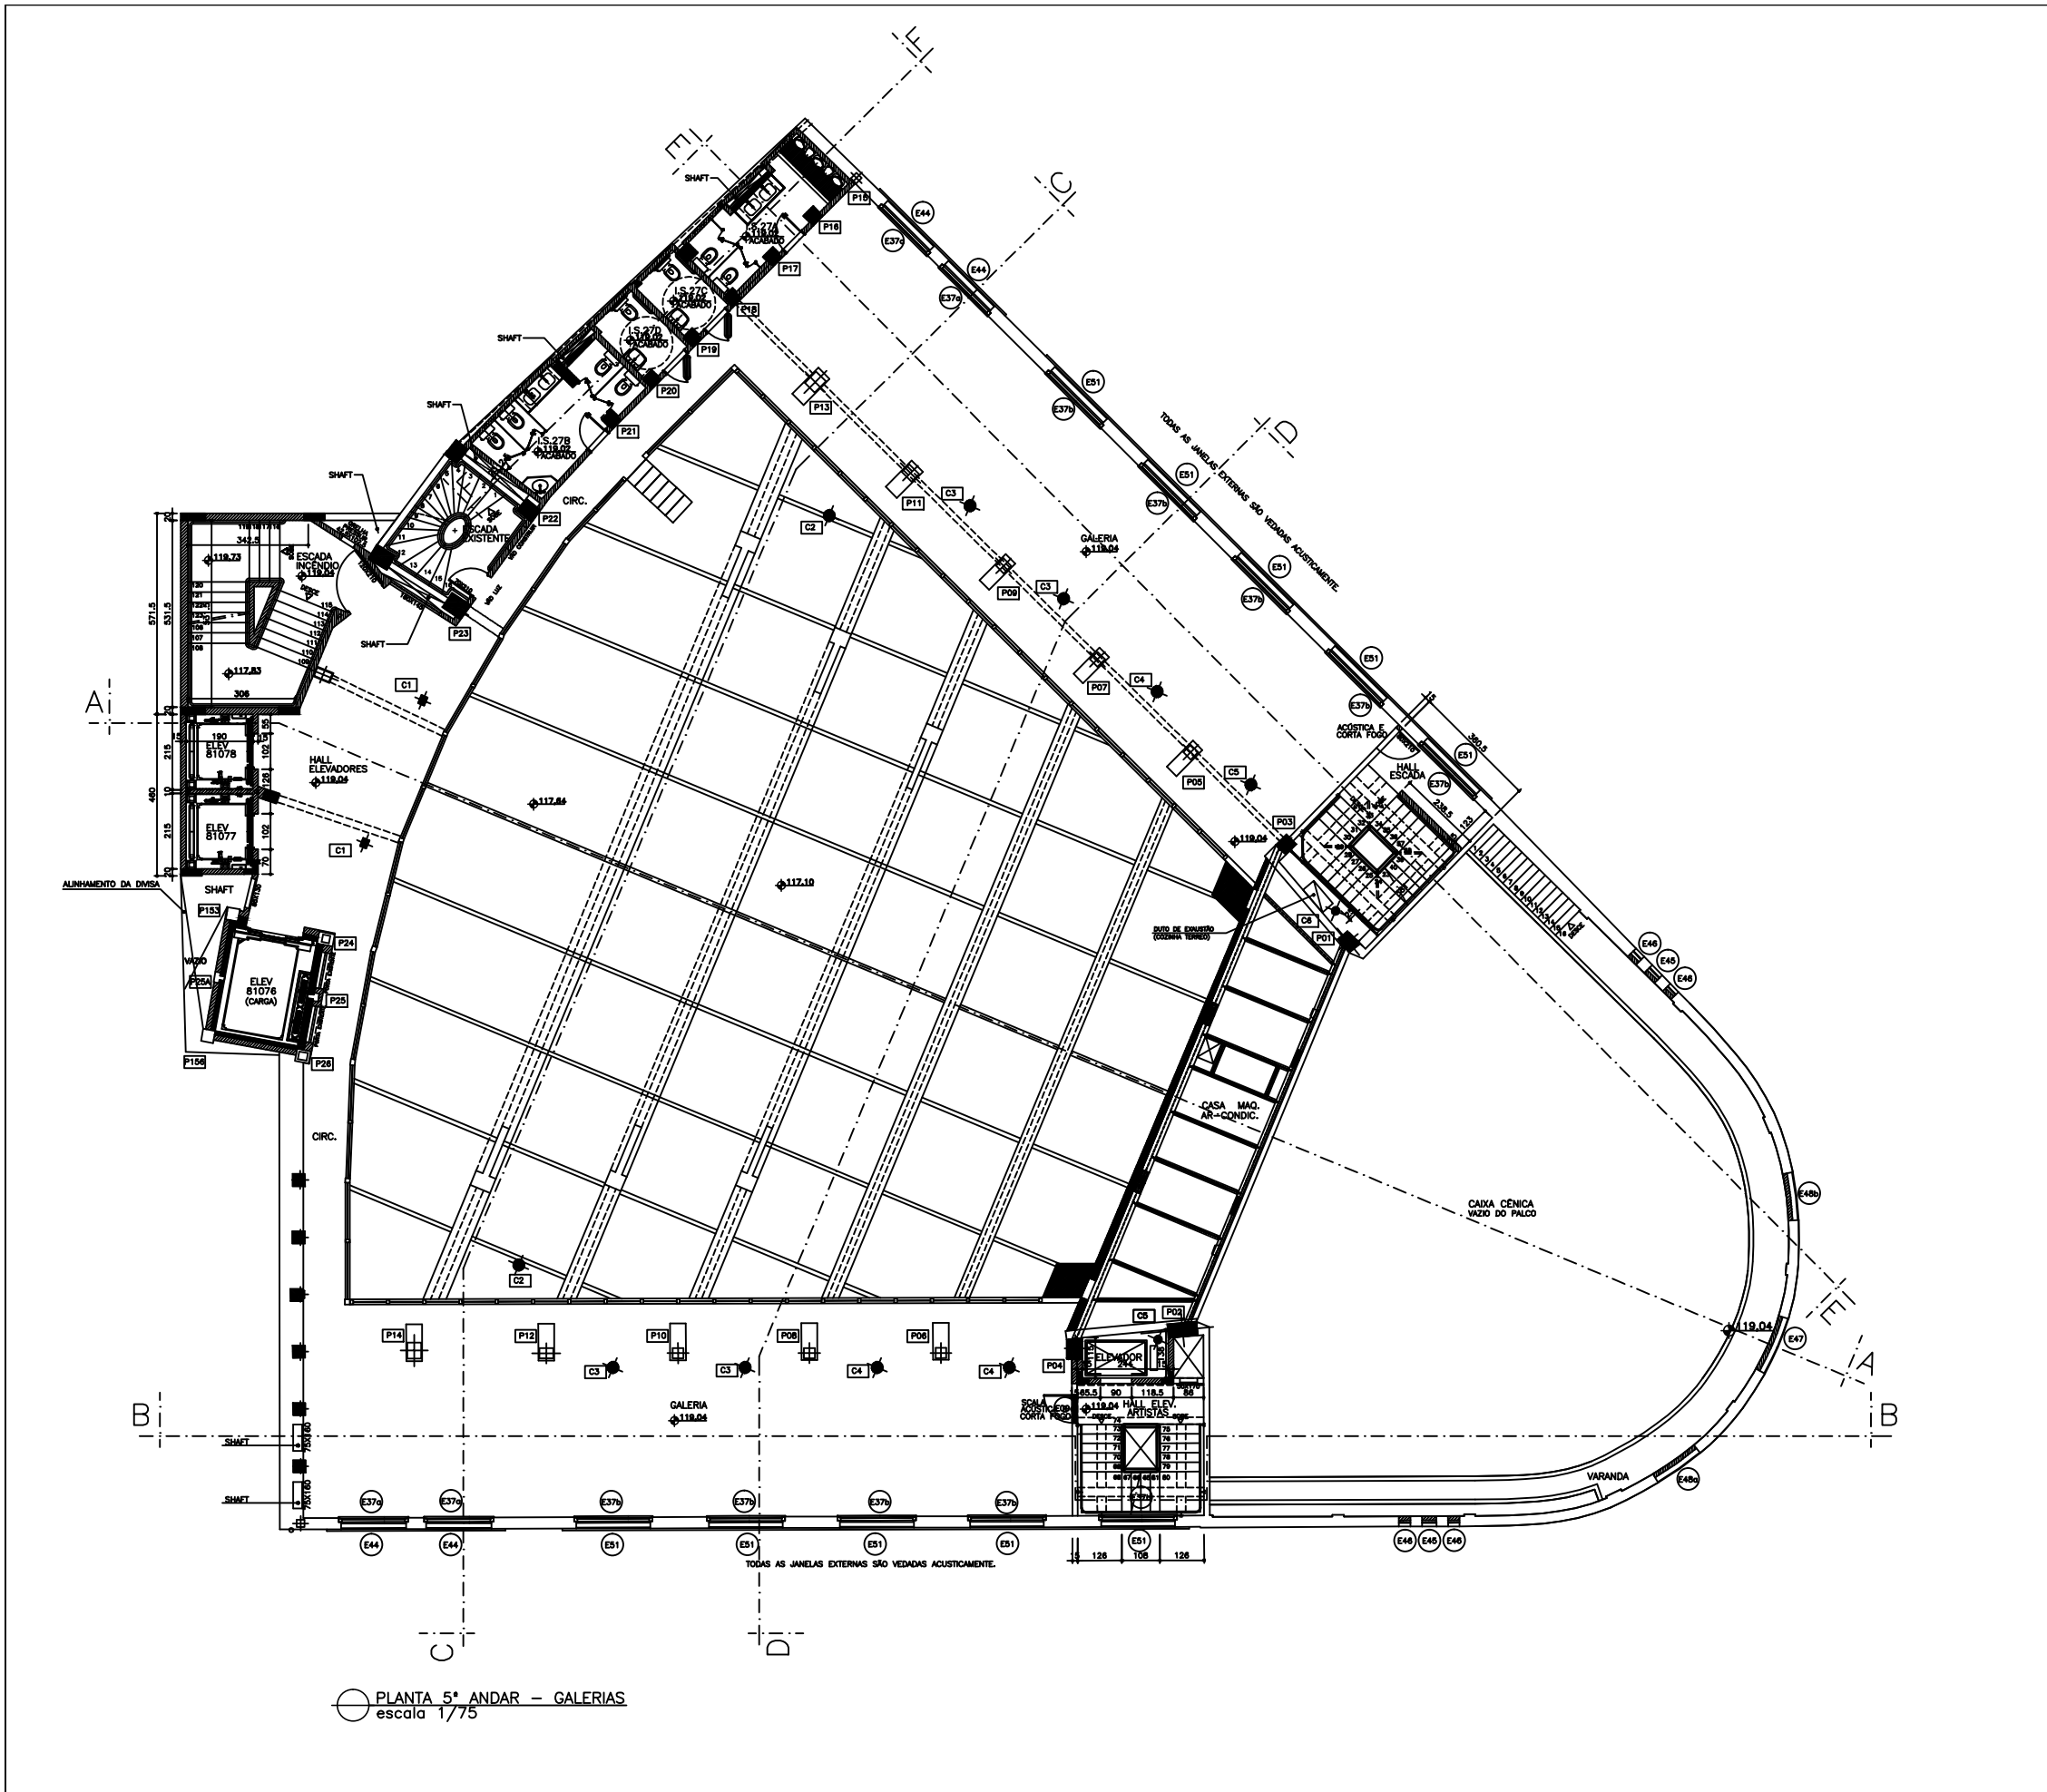

○ PLANTA 5º ANDAR – GALERIAS
 escala 1/75

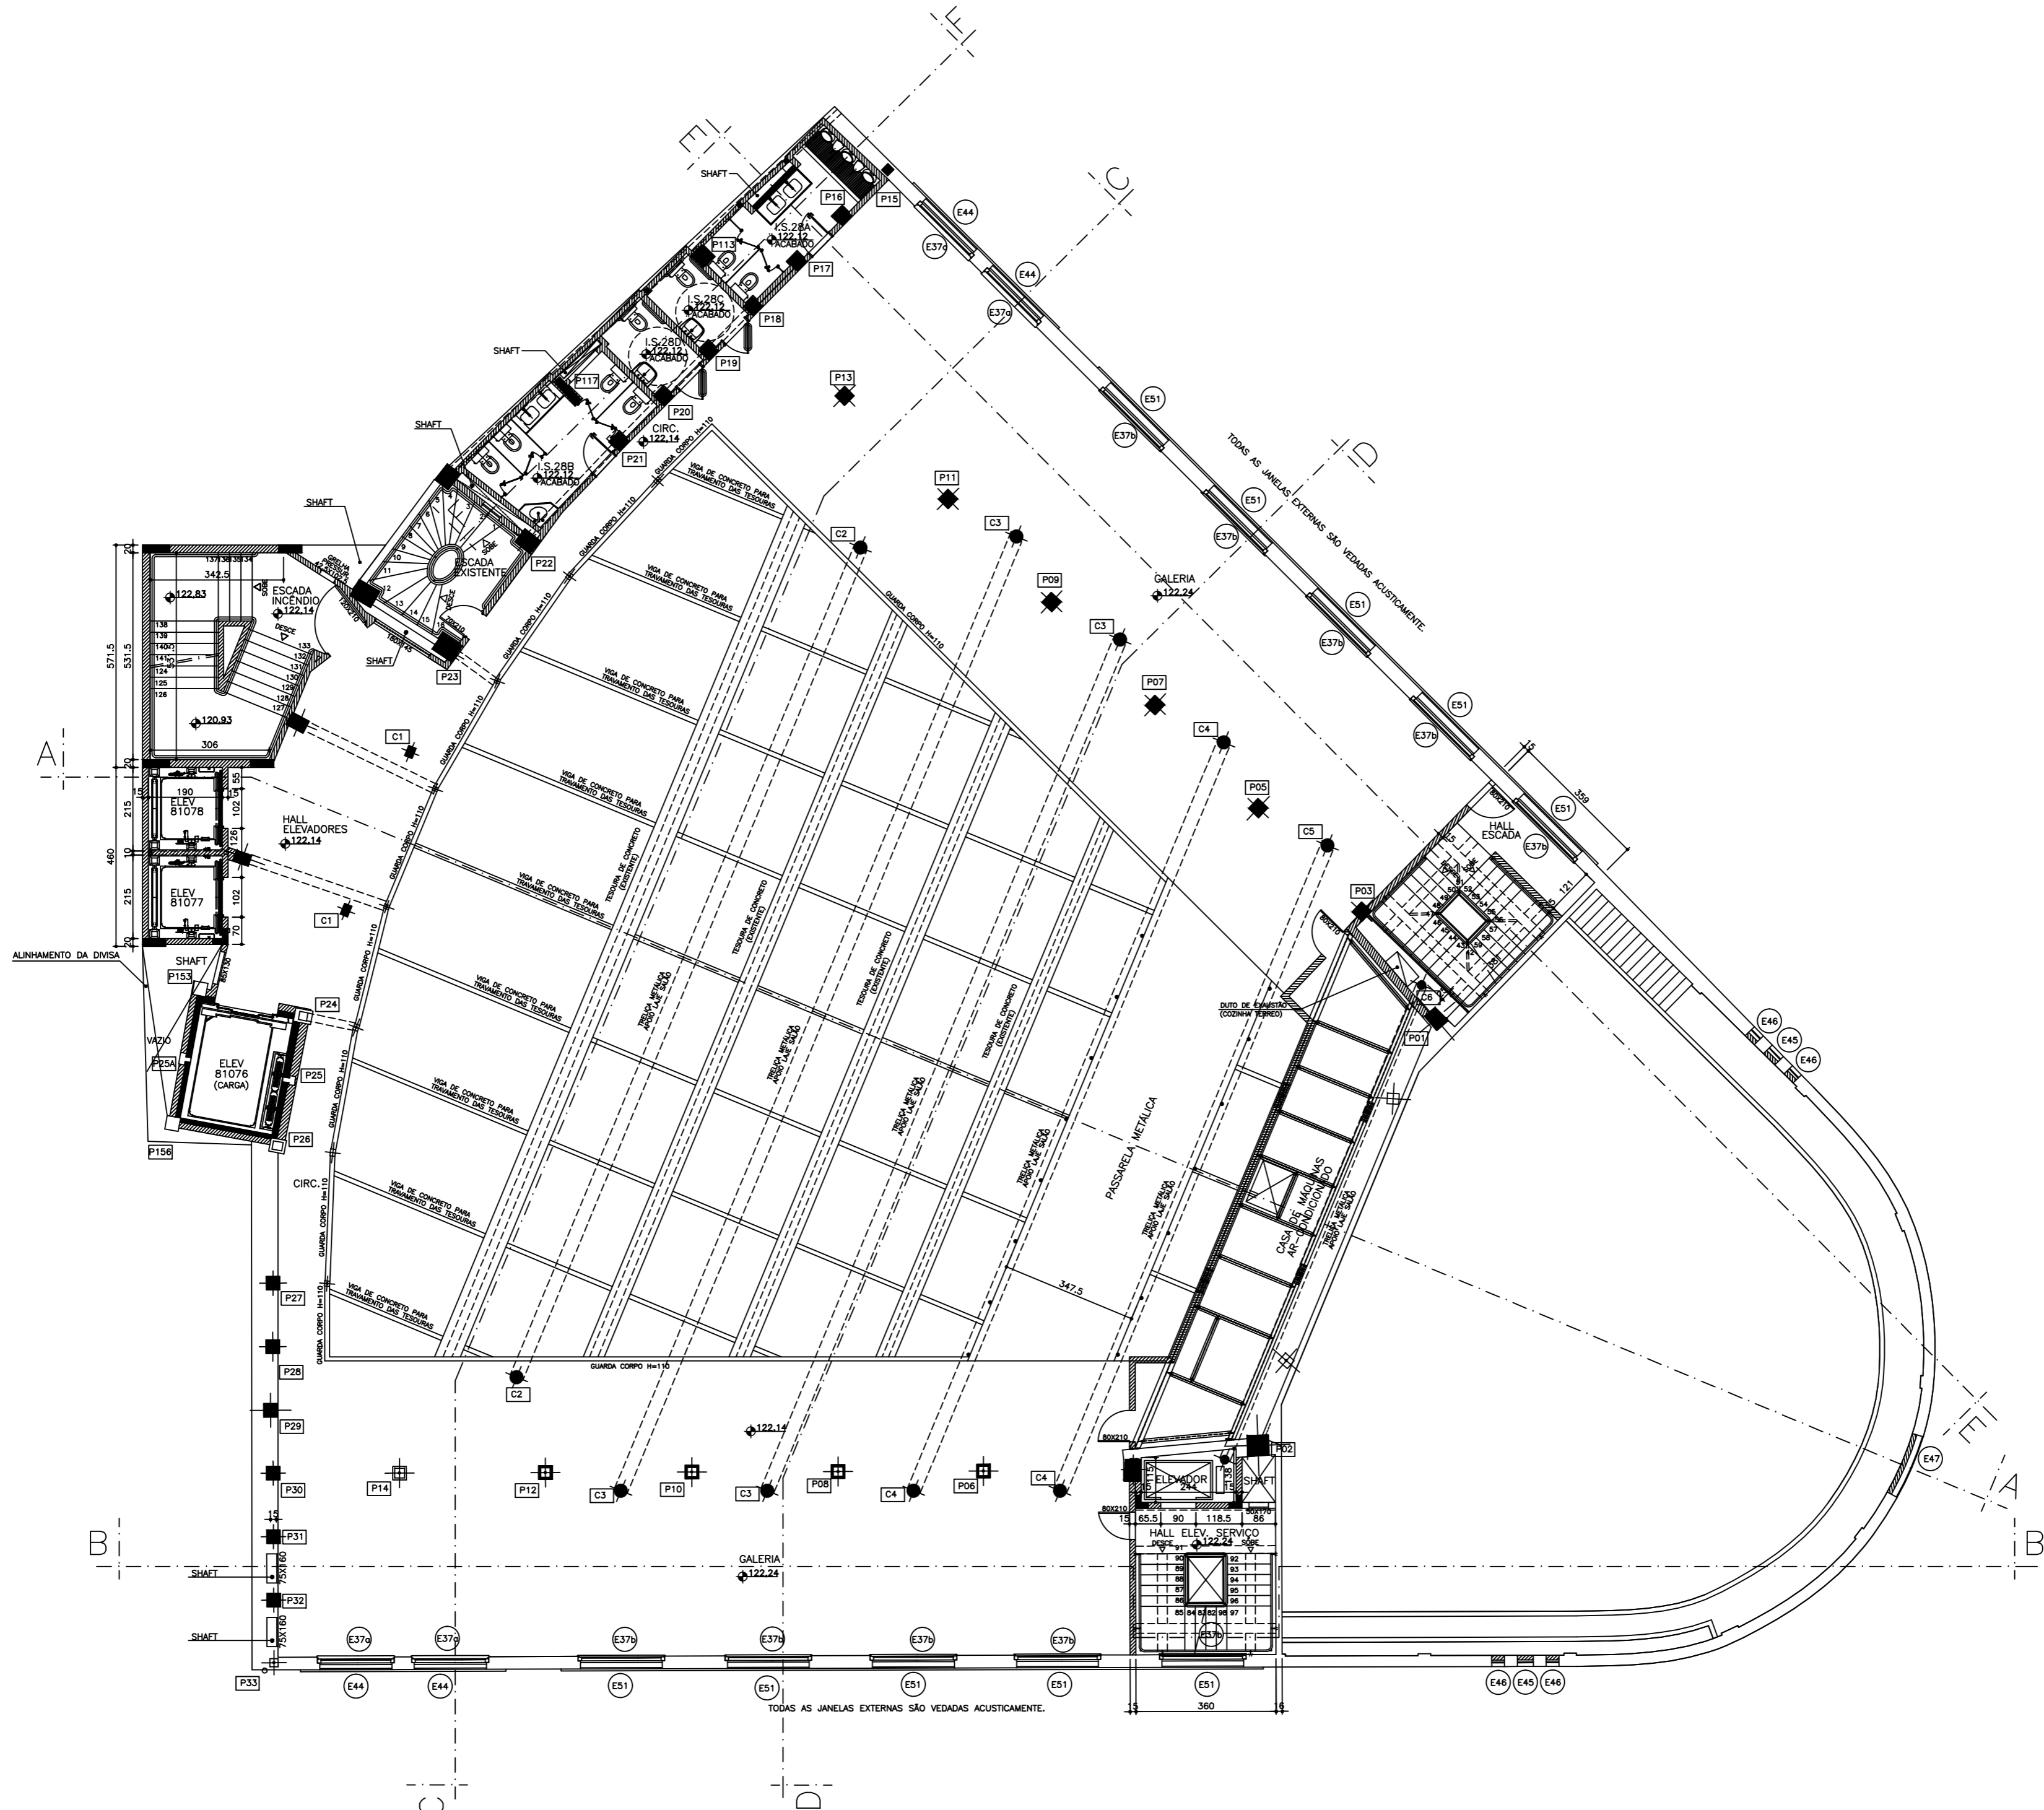

PLANTA 6º ANDAR – GALERIAS
 escala 1/75